Schleppkurvennachweis

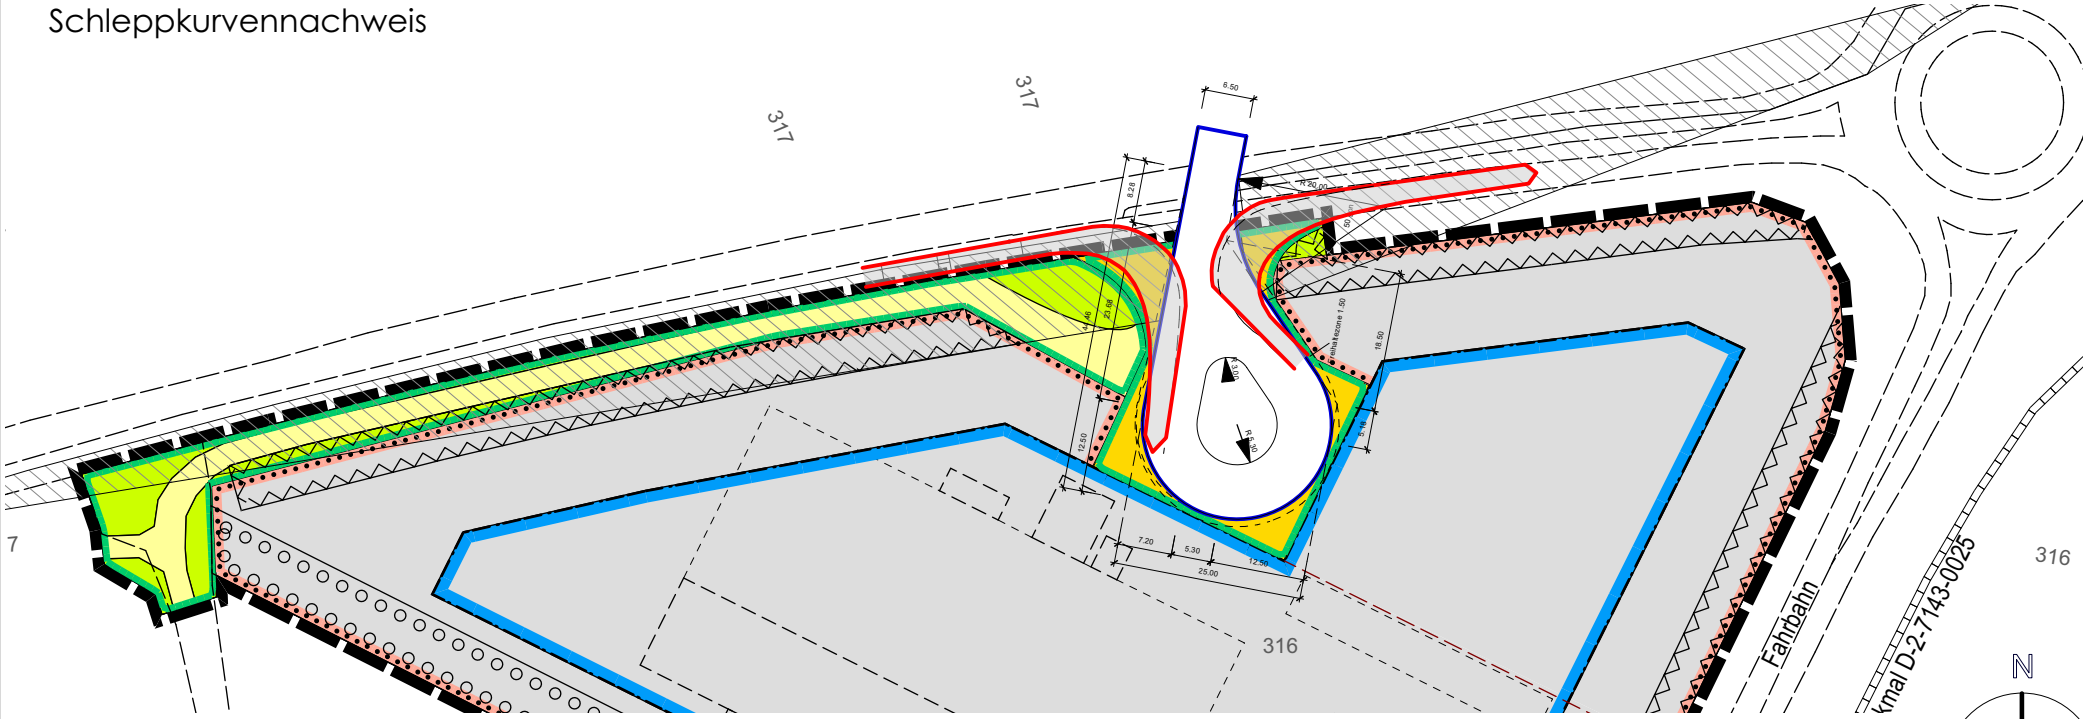

Verwendete Konstruktionselemente

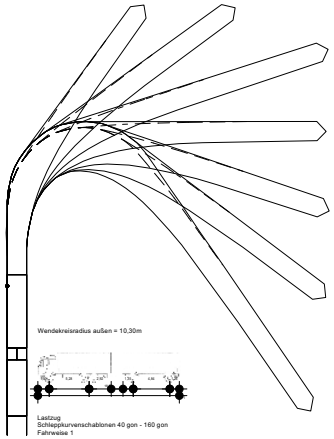

Schleppkurve für schnelle Anfahrt (weit) im Einfahrtbereich in das Plangebiet

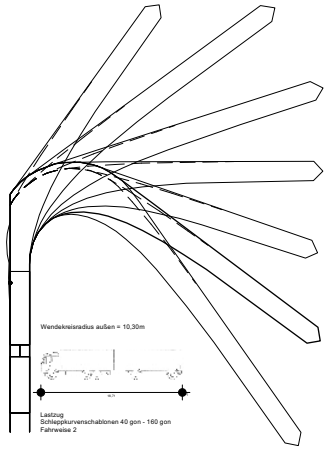

Schleppkurve für langsame Anfahrt (eng) im Ausfahrtbereich aus dem Plangebiet

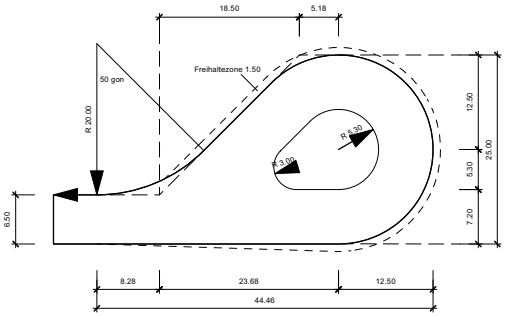

Wendeschleife für Lastzüge (RASt 06; S. 73, Bild 60)

PROJEKT / VORHABEN

Bebauungsplan 166 "Haidmoosäcker"

PLANUNGSTRÄGER / BAUHERR

Stadt Deggendorf

PLANINHALT

Schleppkurvennachweis

G+2S

GARNHARTNER + SCHOBER + SPÖRL

Landschaftsarchitekten BDLA Stadtplaner Dipl.-Ing.e

Büro Passau 94036 . Heuwinkel 1 . fon 0851/490 797 66

email: spoerl@gs-landschaftsarchitekten.de

MASSSTAB	DATEINAME
1:1000	2820.vwx
DATUM	PLAN-NR:
01.02.2024	L_SKN